

*Об утверждении границ охранных зон  
газораспределительных сетей*

В соответствии с Земельным кодексом Российской Федерации, постановлением Правительства Российской Федерации от 20.11.2000 № 878 «Об утверждении Правил охраны газораспределительных сетей», постановлением Губернатора области от 04.03.2013 № 235 «Об организации работы по установлению зон с особыми условиями использования территорий» и на основании заявления ЗАО «Суворовское», п о с т а н о в л я ю:

1. Утвердить границы охранных зон существующих газораспределительных сетей согласно приложению, содержащему сведения о местоположении границ объектов землеустройства, содержащихся в их картах (планах), и наложить на входящие в границы охранных зон земельные участки ограничения (обременения), указанные в пунктах 14, 15, 16 Правил охраны газораспределительных сетей, утвержденных постановлением Правительства Российской Федерации от 20.11.2000 № 878.

2. Возмещение убытков лицам, определенным пунктом 2 статьи 57.1 Земельного кодекса Российской Федерации, причиненных в связи с установлением охранных зон существующих газораспределительных сетей, указанных в приложении, в срок, определенный пунктом 13 статьи 57.1 Земельного кодекса Российской Федерации, обеспечивает ЗАО «Суворовское» в случаях, предусмотренных нормативными правовыми актами.

3. Контроль за исполнением настоящего постановления возложить на заместителя Губернатора области, курирующего вопросы развития инфраструктуры, ЖКХ и энергетики.

4. Настоящее постановление вступает в силу со дня его официального опубликования.

Губернатор области

В.В.Сипягин

ЗАВИЗИРОВАНО:

СОГЛАСОВАНО:

Врио заместителя Губернатора  
области

Р.С.Годунин

Директор Департамента жилищно -  
коммунального хозяйства  
Владимирской области

Е.Н.Семенова

Председатель государственно-  
правового комитета

Е.Г.Шаломенцева

Генеральный директор ЗАО  
«Суворовское»

С.Ю.Трутнев

Председатель контрольного  
комитета

С.В.Полузин

Файл сдан:

Отдел администрирования и поддержки СЭД управления по документообороту \_\_\_\_\_

Соответствие текста файла и оригинала документа подтверждаю: \_\_\_\_\_Е.Н.Семенова  
(подпись)

Название файла: ДЖКХ\_Постановление\_Об утверждении границ охранных зон  
газораспределительных сетей

Исполнитель: главный специалист-эксперт отдела газоснабжения и газификации ДЖКХ –  
Е.С.Морковкина, тел: 36-13-76

Отдел правового обеспечения ДЖКХ \_\_\_\_\_ Т.А.Гурьянова - начальник  
отдела

Разослать:

1. Департамент жилищно-коммунального хозяйства – 2 экз. (на бумажном носителе).

Приложение  
к постановлению  
администрации области  
от \_\_\_\_\_ № \_\_\_\_\_

Границы охранных зон существующих  
газораспределительных сетей

| №<br>п/п | Наименование газораспределительной сети  | Сведения о границах охранных зон существующих газораспределительных сетей в соответствии с документом, содержащим текстовое и графическое описание местоположения границ такой зоны, перечень координат характерных точек этих границ в системе координат, установленной для ведения государственного кадастра недвижимости  |
|----------|--|--|
| 1        | 2  | 3  |
| 1        | Газопровод высокого давления, до ШРП, ШРП, распределительные газопроводы среднего и низкого давления для газоснабжения зерносушильного комплекса и мастерской, с.Весь, Суздальский район, Владимирская область | Сведения о границах «Зона с особыми условиями использования территории – Охранная зона газопровода высокого давления, до ШРП, ШРП, распределительных газопроводов среднего и низкого давления для газоснабжения зерносушильного комплекса и мастерской, с.Весь, Суздальский район, Владимирская область», выполненные кадастровым инженером 30.07.2020 года (приложение) |

## **ПОЯСНИТЕЛЬНАЯ ЗАПИСКА**

### **к проекту постановления администрации области «Об утверждении границ охранных зон газораспределительных сетей»**

Проект постановления администрации области «Об утверждении границ охранных зон газораспределительных сетей» подготовлен с целью организации безопасной и безаварийной эксплуатации на территории Владимирской области межпоселковых, распределительных газопроводов и сооружений на них.

В соответствии с пунктом 14 Правил охраны газораспределительных сетей, утвержденных постановлением Правительства Российской Федерации от 20.11.2000 № 878 (далее – Правила охраны) на земельные участки, входящие в охранные зоны газораспределительных сетей, в целях предупреждения их повреждения или нарушения условий их нормальной эксплуатации налагаются ограничения (обременения).

На основании пункта 17 Правил охраны утверждение границ охранных зон газораспределительных сетей и наложение ограничений (обременений) на входящие в них земельные участки производятся на основании заявления об утверждении границ охранной зоны газораспределительных сетей и сведений о границах охранной зоны газораспределительных сетей, которые должны содержать текстовое и графическое описания местоположения границ такой зоны, перечень координат характерных точек этих границ в системе координат, установленной для ведения государственного кадастра недвижимости, органами исполнительной власти субъектов Российской Федерации по согласованию с собственниками, владельцами или пользователями земельных участков - для проектируемых газораспределительных сетей и без согласования с указанными лицами - для существующих газораспределительных сетей.

Согласно постановлению Губернатора Владимирской области от 04.03.2013 № 235 установление, изменение или прекращение существования зоны с особыми условиями использования территорий осуществляется нормативными правовыми актами области.

Принятие настоящего постановления не требует выделения средств из областного бюджета.

В соответствии с постановлением Губернатора Владимирской области от 29.09.2006 № 663 «О порядке вынесения на публичные слушания (обсуждение) проектов нормативных правовых актов, затрагивающих интересы граждан и организаций» для общественного обсуждения и проведения антикоррупционной экспертизы, а также в соответствии с регламентом работы администрации Владимирской области, утвержденным постановлением Губернатора области от 28.07.2010 № 865 в целях обеспечения возможности проведения независимой антикоррупционной экспертизы, проект постановления размещен на специальном тематическом сайте «Портал оценки регулирующего воздействия Владимирской области» официального интернет – портала администрации области 14.12.2020 года и направлен в прокуратуру

Владимирской области.

Проект настоящего постановления администрации области размещен на сайте Департамента жилищно-коммунального хозяйства Владимирской области 14.12.2020 года.

В соответствии с постановлением Губернатора области от 11.10.2013 № 1134 «Об оценке регулирующего воздействия» проект указанного нормативного правового акта не подлежит оценке регулирующего воздействия, поскольку не содержит положений, регулирующих отношения в сфере предпринимательской и инвестиционной деятельности.

В соответствии с Порядком образования общественных советов при органах исполнительной власти Владимирской области, утвержденным постановлением администрации Владимирской области от 31.12.2014 № 1403, проект постановления не требует предварительного обсуждения на заседаниях общественного совета в связи с тем, что данный нормативный правовой акт не является общественно значимым и не входит в перечень нормативных правовых актов, которые не могут быть приняты без предварительного обсуждения на заседаниях общественного совета.

В соответствии с пунктами 13,14 Правил охраны собственниками газораспределительных сетей предоставлено:

- по объекту: «Газопровод высокого давления, до ШРП, ШРП, распределительные газопроводы среднего и низкого давления для газоснабжения зерносушильного комплекса и мастерской, с.Весь, Суздальский район, Владимирская область», выполненная кадастровым инженером 30.07.2020 года, содержащая сведения о границах охранной зоны газораспределительных сетей с текстовым и графическим описанием местоположения границ такой зоны, перечень координат характерных точек этих границ в системе координат, установленной для ведения государственного кадастра недвижимости. Материалы исполнительной съемки включены в состав сведений о границах охранных зон газораспределительных сетей.

Директор Департамента  
жилищно-коммунального  
хозяйства Владимирской области

Е.Н.Семенова

## ОПИСАНИЕ МЕСТОПОЛОЖЕНИЯ ГРАНИЦ

**Зона с особыми условиями использования территории - охранная зона газопровода высокого давления, до ШРП, ШРП, распределительные газопроводы среднего и низкого давления для газоснабжения зерносушильного комплекса и мастерской**

(наименование объекта, местоположение границ которого описано (далее - объект))

## Раздел 1

## Сведения об объекте

| № п/п | Характеристики объекта  | Описание характеристик                                     |
|-------|---|--|
| 1     | 2   | 3  |
| 1.    | Местоположение объекта  | 601262, Владимирская область, район Суздальский, село Весь |
| 2.    | Площадь объекта +/- величина погрешности определения площади (Р +/- Дельта Р) | 2495 +/- 17 м <sup>2</sup>                                 |
| 3.    | Иные характеристики объекта   | -  |

| Раздел 2  |               |           |  |   |   |
|---|---------------|-----------|--|---|---|
| Сведения о местоположении границ объекта        |               |           |  |   |   |
| 1. Система координат МСК-33                     |               |           |  |   |   |
| 2. Сведения о характерных точках границ объекта |               |           |  |   |   |
| Обозначение<br>характерных точек<br>границ      | Координаты, м |           | Метод<br>определения<br>координат<br>характерной точки | Средняя<br>квадратическая<br>погрешность<br>положения<br>характерной<br>точки (Mt), м | Описание<br>обозначения<br>точки на<br>местности (при<br>наличии) |
|   | X             | Y         |  |   |   |
| 1   | 2             | 3         | 4  | 5   | 6   |
| 1   | 230899.16     | 217732.40 | Аналитический<br>метод                                 | 0.1   | Закрепление<br>отсутствует  |
| 2   | 230900.30     | 217730.97 | Аналитический<br>метод                                 | 0.1   | Закрепление<br>отсутствует  |
| 3   | 230905.53     | 217714.01 | Аналитический<br>метод                                 | 0.1   | Закрепление<br>отсутствует  |
| 4   | 230911.72     | 217693.61 | Аналитический<br>метод                                 | 0.1   | Закрепление<br>отсутствует  |
| 5   | 230909.91     | 217675.98 | Аналитический<br>метод                                 | 0.1   | Закрепление<br>отсутствует  |
| 6   | 230908.26     | 217674.78 | Аналитический<br>метод                                 | 0.1   | Закрепление<br>отсутствует  |
| 7   | 230815.33     | 217655.08 | Аналитический<br>метод                                 | 0.1   | Закрепление<br>отсутствует  |
| 8   | 230804.57     | 217646.50 | Аналитический<br>метод                                 | 0.1   | Закрепление<br>отсутствует  |
| 9   | 230787.58     | 217638.96 | Аналитический<br>метод                                 | 0.1   | Закрепление<br>отсутствует  |
| 10  | 230786.49     | 217637.62 | Аналитический<br>метод                                 | 0.1   | Закрепление<br>отсутствует  |
| 11  | 230753.77     | 217611.12 | Аналитический<br>метод                                 | 0.1   | Закрепление<br>отсутствует  |
| 12  | 230732.52     | 217602.14 | Аналитический<br>метод                                 | 0.1   | Закрепление<br>отсутствует  |
| 13  | 230748.12     | 217559.24 | Аналитический<br>метод                                 | 0.1   | Закрепление<br>отсутствует  |
| 14  | 230753.14     | 217538.39 | Аналитический<br>метод                                 | 0.1   | Закрепление<br>отсутствует  |
| 15  | 230750.60     | 217533.98 | Аналитический<br>метод                                 | 0.1   | Закрепление<br>отсутствует  |
| 16  | 230748.10     | 217533.98 | Аналитический<br>метод                                 | 0.1   | Закрепление<br>отсутствует  |
| 17  | 230746.41     | 217537.97 | Аналитический<br>метод                                 | 0.1   | Закрепление<br>отсутствует  |
| 18  | 230747.64     | 217540.12 | Аналитический<br>метод                                 | 0.1   | Закрепление<br>отсутствует  |
| 19  | 230743.29     | 217557.92 | Аналитический<br>метод                                 | 0.1   | Закрепление<br>отсутствует  |
| 20  | 230727.65     | 217600.90 | Аналитический<br>метод                                 | 0.1   | Закрепление<br>отсутствует  |
| 21  | 230657.45     | 217572.11 | Аналитический<br>метод                                 | 0.1   | Закрепление<br>отсутствует  |
| 22  | 230655.25     | 217572.25 | Аналитический<br>метод                                 | 0.1   | Закрепление<br>отсутствует  |

| 2. Сведения о характерных точках границ объекта |               |           |  |   |   |
|---|---------------|-----------|--|---|---|
| Обозначение<br>характерных точек<br>границ      | Координаты, м |           | Метод<br>определения<br>координат<br>характерной точки | Средняя<br>квадратическая<br>погрешность<br>положения<br>характерной<br>точки (Mt), м | Описание<br>обозначения<br>точки на<br>местности (при<br>наличии) |
|   | X             | Y         |  |   |   |
| 1   | 2             | 3         | 4  | 5   | 6   |
| 23  | 230654.15     | 217573.57 | Аналитический<br>метод                                 | 0.1   | Закрепление<br>отсутствует  |
| 24  | 230642.19     | 217606.69 | Аналитический<br>метод                                 | 0.1   | Закрепление<br>отсутствует  |
| 25  | 230613.78     | 217598.44 | Аналитический<br>метод                                 | 0.1   | Закрепление<br>отсутствует  |
| 26  | 230594.36     | 217593.58 | Аналитический<br>метод                                 | 0.1   | Закрепление<br>отсутствует  |
| 27  | 230592.19     | 217594.83 | Аналитический<br>метод                                 | 0.1   | Закрепление<br>отсутствует  |
| 28  | 230591.59     | 217596.70 | Аналитический<br>метод                                 | 0.1   | Закрепление<br>отсутствует  |
| 29  | 230591.83     | 217598.62 | Аналитический<br>метод                                 | 0.1   | Закрепление<br>отсутствует  |
| 30  | 230594.00     | 217599.87 | Аналитический<br>метод                                 | 0.1   | Закрепление<br>отсутствует  |
| 31  | 230595.77     | 217599.02 | Аналитический<br>метод                                 | 0.1   | Закрепление<br>отсутствует  |
| 32  | 230612.50     | 217603.27 | Аналитический<br>метод                                 | 0.1   | Закрепление<br>отсутствует  |
| 33  | 230643.04     | 217612.14 | Аналитический<br>метод                                 | 0.1   | Закрепление<br>отсутствует  |
| 34  | 230644.99     | 217611.91 | Аналитический<br>метод                                 | 0.1   | Закрепление<br>отсутствует  |
| 35  | 230646.09     | 217610.59 | Аналитический<br>метод                                 | 0.1   | Закрепление<br>отсутствует  |
| 36  | 230657.96     | 217577.72 | Аналитический<br>метод                                 | 0.1   | Закрепление<br>отсутствует  |
| 37  | 230751.31     | 217616.01 | Аналитический<br>метод                                 | 0.1   | Закрепление<br>отсутствует  |
| 38  | 230782.94     | 217641.95 | Аналитический<br>метод                                 | 0.1   | Закрепление<br>отсутствует  |
| 39  | 230785.63     | 217643.73 | Аналитический<br>метод                                 | 0.1   | Закрепление<br>отсутствует  |
| 40  | 230802.26     | 217650.95 | Аналитический<br>метод                                 | 0.1   | Закрепление<br>отсутствует  |
| 41  | 230813.70     | 217659.85 | Аналитический<br>метод                                 | 0.1   | Закрепление<br>отсутствует  |
| 42  | 230905.42     | 217679.29 | Аналитический<br>метод                                 | 0.1   | Закрепление<br>отсутствует  |
| 43  | 230906.70     | 217693.56 | Аналитический<br>метод                                 | 0.1   | Закрепление<br>отсутствует  |
| 44  | 230900.75     | 217712.53 | Аналитический<br>метод                                 | 0.1   | Закрепление<br>отсутствует  |
| 45  | 230895.52     | 217729.49 | Аналитический<br>метод                                 | 0.1   | Закрепление<br>отсутствует  |
| 46  | 230895.74     | 217731.48 | Аналитический<br>метод                                 | 0.1   | Закрепление<br>отсутствует  |
| 1   | 230899.16     | 217732.40 | Аналитический<br>метод                                 | 0.1   | Закрепление<br>отсутствует  |
|   |               |           |  |   |   |



3. Сведения о характерных точках части (частей) границы объекта


| Обозначение<br>характерных точек<br>части границы | Координаты, м |   | Метод<br>определения<br>координат<br>характерной точки | Средняя<br>квадратическая<br>погрешность<br>положения<br>характерной<br>точки (Mt), м | Описание<br>обозначения<br>точки на<br>местности (при<br>наличии) |
|---|---------------|---|--|---|---|
|   | X             | Y |  |   |   |
| 1   | 2             | 3 | 4  | 5   | 6   |
| -   | -             | - | -  | -   | -   |

| Раздел 3   |                               |   |   |   |   |   |  |
|--|-------------------------------|---|---|---|---|---|--|
| Сведения о местоположении измененных (уточненных) границ объекта |                               |   |   |   |   |   |  |
| 1. Система координат -   |                               |   |   |   |   |   |  |
| 2. Сведения о характерных точках границ объекта                  |                               |   |   |   |   |   |  |
| Обозначение<br>характерных<br>точек границ                       | Существующие<br>координаты, м |   | Измененные<br>(уточненные)<br>координаты, м |   | Метод<br>определения<br>координат<br>характерной<br>точки | Средняя<br>квадратическая<br>погрешность<br>положения<br>характерной<br>точки (Mt), м | Описание<br>обозначения<br>точки на<br>местности<br>(при<br>наличии) |
|  | X                             | Y | X   | Y |   |   |  |
| 1  | 2                             | 3 | 4   | 5 | 6   | 7   | 8  |
| -  | -                             | - | -   | - | -   | -   |  |
| 3. Сведения о характерных точках части (частей) границы объекта  |                               |   |   |   |   |   |  |
| Обозначение<br>характерных<br>точек части<br>границы             | Существующие<br>координаты, м |   | Измененные<br>(уточненные)<br>координаты, м |   | Метод<br>определения<br>координат<br>характерной<br>точки | Средняя<br>квадратическая<br>погрешность<br>положения<br>характерной<br>точки (Mt), м | Описание<br>обозначения<br>точки на<br>местности<br>(при<br>наличии) |
|  | X                             | Y | X   | Y |   |   |  |
| 1  | 2                             | 3 | 4   | 5 | 6   | 7   | 8  |
| -  | -                             | - | -   | - | -   | -   |  |
|  |                               |   |   |   |   |   |  |

# Описание местоположения границ

Зоны с особыми условиями использования территории

## План границ объекта

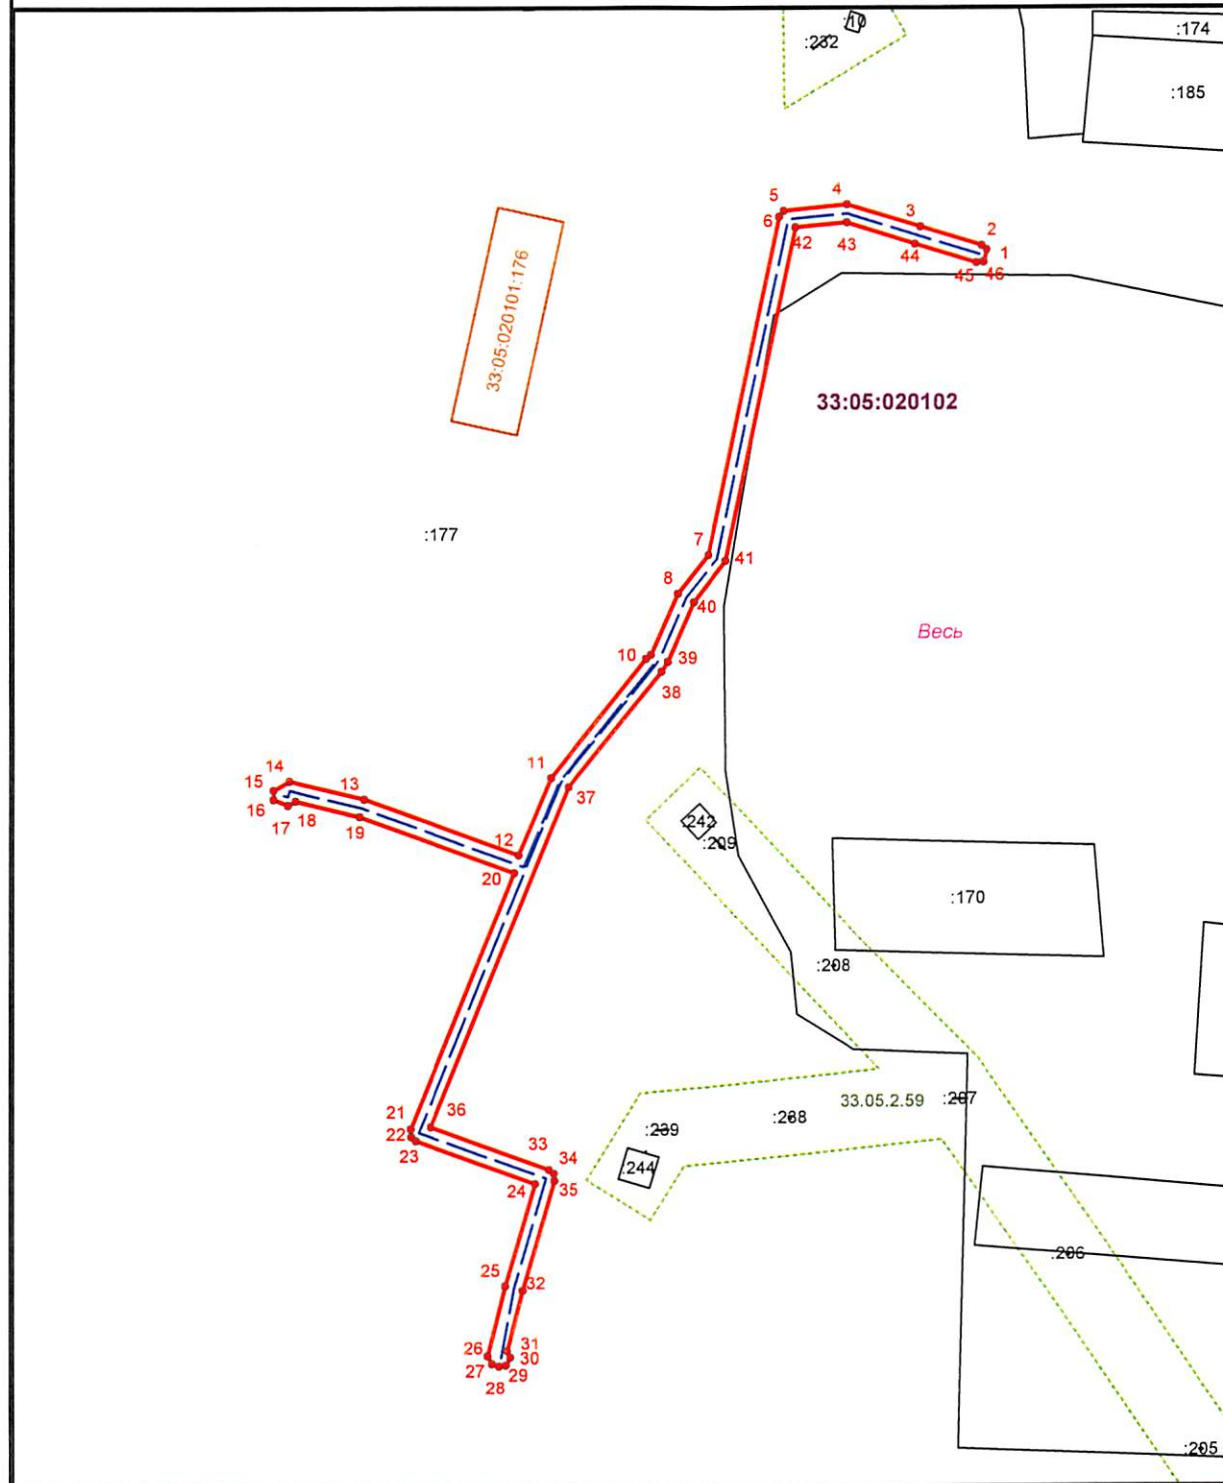

### Условные обозначения:

- вновь образованная часть контура
- граница земельного участка
- граница частей земельного участка
- - - граница населенного пункта
- граница кадастрового квартала
- :10 кадастровый номер объекта недвижимости
- 33:05:020102 кадастровый номер кадастрового квартала
- граница зон с особыми условиями использования территории

Масштаб 1 : 2000



Кадастровый инженер

Е.А.Волкова

30.07.2020 г.

**Текстовое описание местоположения границ  
населенных пунктов, территориальных зон, особо охраняемых природных  
территорий, зон с особыми условиями использования территорий**

| Прохождение границы |          | Описание прохождения границы |
|---------------------|----------|------------------------------|
| от точки            | до точки |                              |
| 1                   | 2        | 3                            |
| 37                  | 38       | -                            |
| 38                  | 39       | -                            |
| 39                  | 40       | -                            |
| 40                  | 41       | -                            |
| 41                  | 42       | -                            |
| 42                  | 43       | -                            |
| 43                  | 44       | -                            |
| 44                  | 45       | -                            |
| 45                  | 46       | -                            |
| 46                  | 1        | -                            |

**Текстовое описание местоположения границ  
населенных пунктов, территориальных зон, особо охраняемых природных  
территорий, зон с особыми условиями использования территорий**

| Прохождение границы |          | Описание прохождения границы |
|---------------------|----------|------------------------------|
| от точки            | до точки |                              |
| 1                   | 2        | 3                            |
| 1                   | 2        | -                            |
| 2                   | 3        | -                            |
| 3                   | 4        | -                            |
| 4                   | 5        | -                            |
| 5                   | 6        | -                            |
| 6                   | 7        | -                            |
| 7                   | 8        | -                            |
| 8                   | 9        | -                            |
| 9                   | 10       | -                            |
| 10                  | 11       | -                            |
| 11                  | 12       | -                            |
| 12                  | 13       | -                            |
| 13                  | 14       | -                            |
| 14                  | 15       | -                            |
| 15                  | 16       | -                            |
| 16                  | 17       | -                            |
| 17                  | 18       | -                            |
| 18                  | 19       | -                            |
| 19                  | 20       | -                            |
| 20                  | 21       | -                            |
| 21                  | 22       | -                            |
| 22                  | 23       | -                            |
| 23                  | 24       | -                            |
| 24                  | 25       | -                            |
| 25                  | 26       | -                            |
| 26                  | 27       | -                            |
| 27                  | 28       | -                            |
| 28                  | 29       | -                            |
| 29                  | 30       | -                            |
| 30                  | 31       | -                            |
| 31                  | 32       | -                            |
| 32                  | 33       | -                            |
| 33                  | 34       | -                            |
| 34                  | 35       | -                            |
| 35                  | 36       | -                            |
| 36                  | 37       | -                            |